




PERÚ


Ministerio de Vivienda, Construcción y Saneamiento

Viceministerio de Vivienda y Urbanismo


Dirección General de Programas y Proyectos en Vivienda y Urbanismo

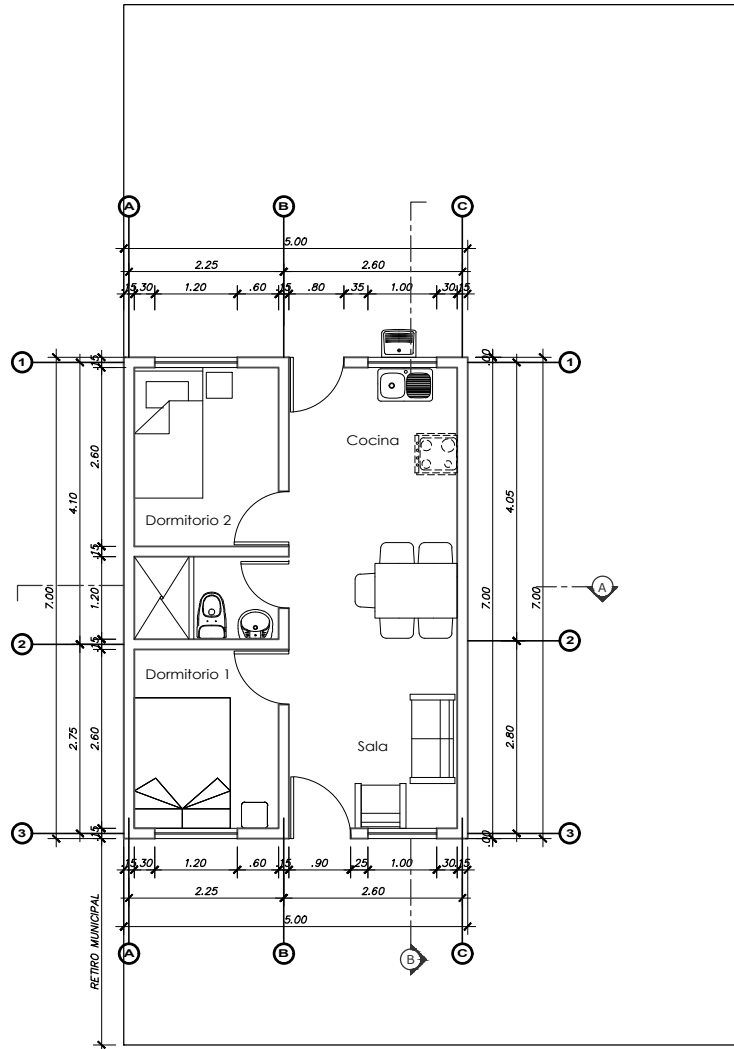


PLANTA - BFH 35m2  
MÓDULO BÁSICO ESC: 1/50

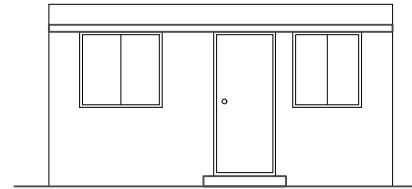

ELEVACIÓN  
MÓDULO BÁSICO ESC: 1/50

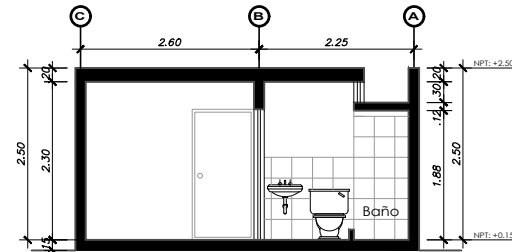

CORTE A-A BFH  
MÓDULO BÁSICO ESC: 1/50

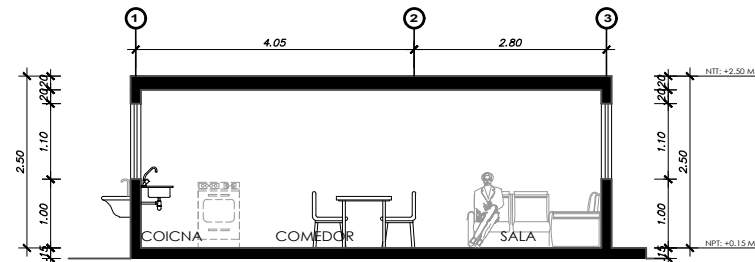

CORTE B-B BFH  
MÓDULO BÁSICO ESC: 1/50

Proyecto:

MÓDULO DE VIVIENDA DE INTERÉS SOCIAL

35 M2

Ubicación:

Elaborado por:

Plano de:

ARQUITECTURA MÓDULO BÁSICO DE VIVIENDA

Escala:

1/50

Fecha:

AGOSTO 2017

Revisado y aprobado:

DIRECTOR GENERAL DE PROGRAMAS Y PROYECTOS EN VIVIENDA Y URBANISMO

Lámina:

A-01