

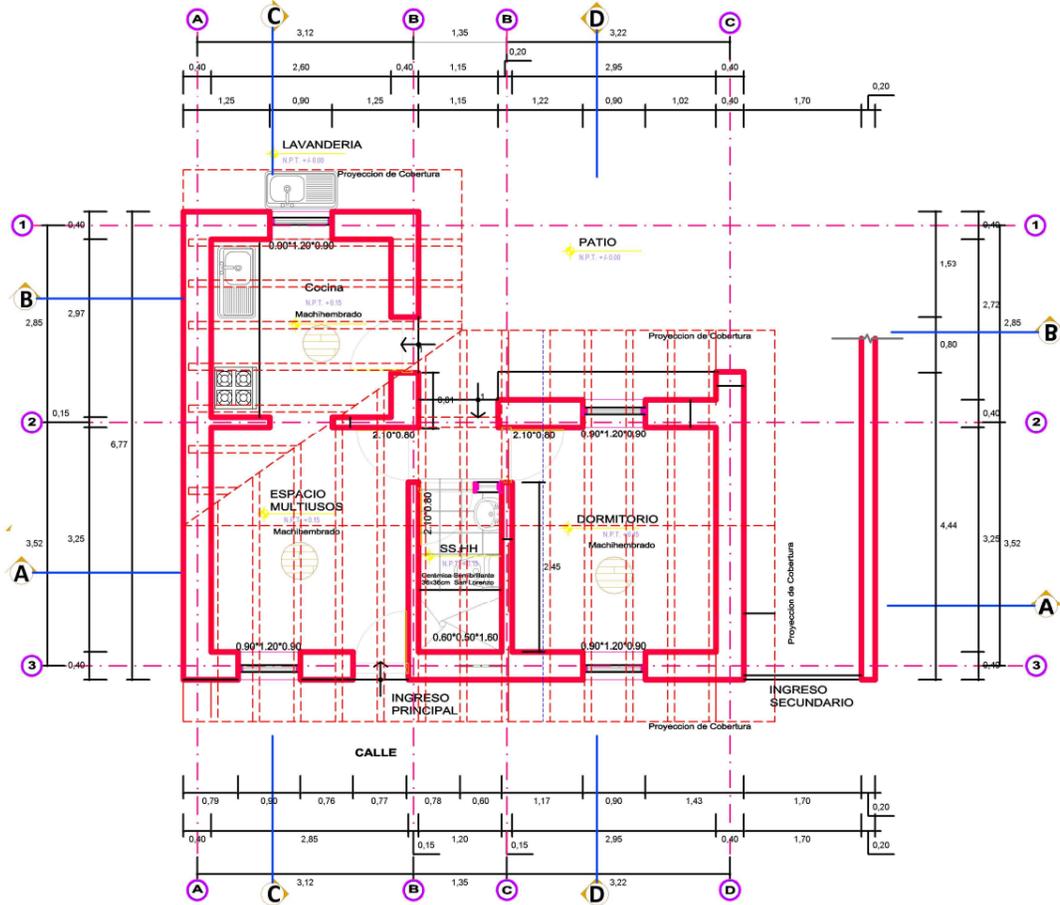
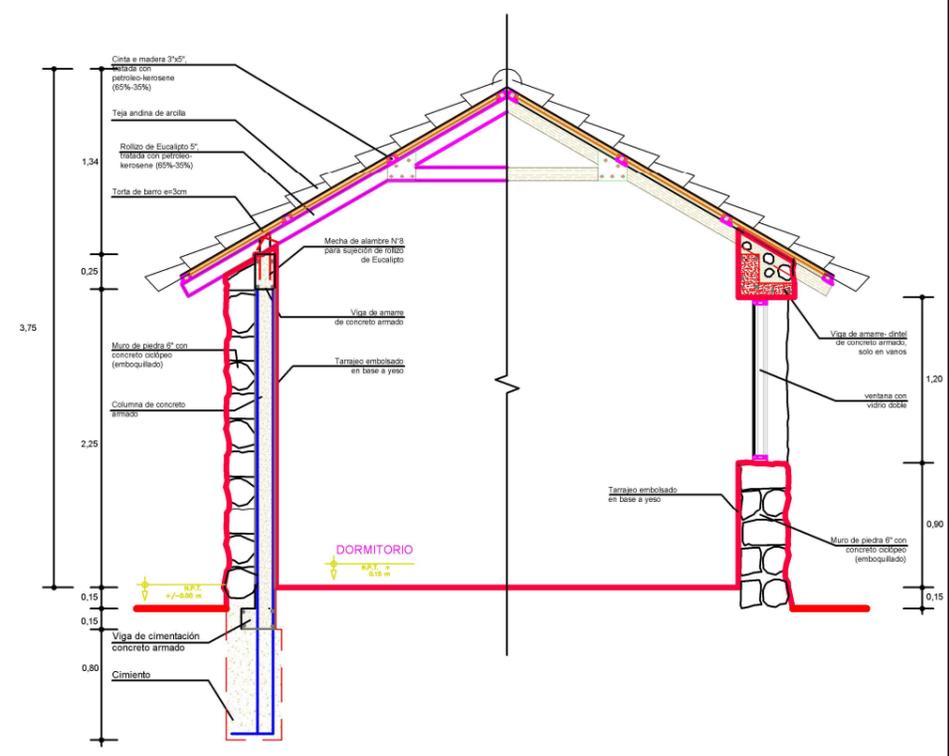


PROYECTO DE VIVIENDA PROTOTIPO N° 2 : VIVIENDA EN PIEDRA

VARIACION - 1A

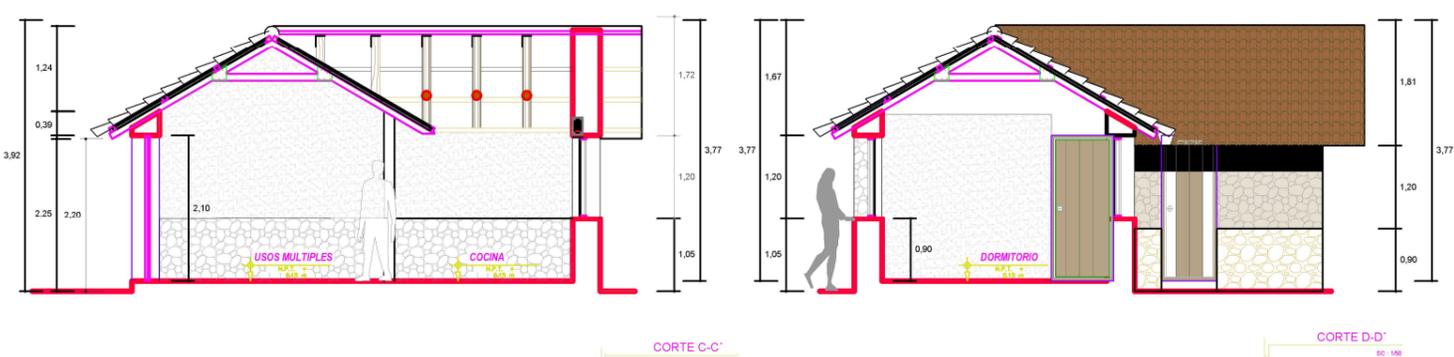

RECONSTRUCCIÓN VALLE DEL COLCA

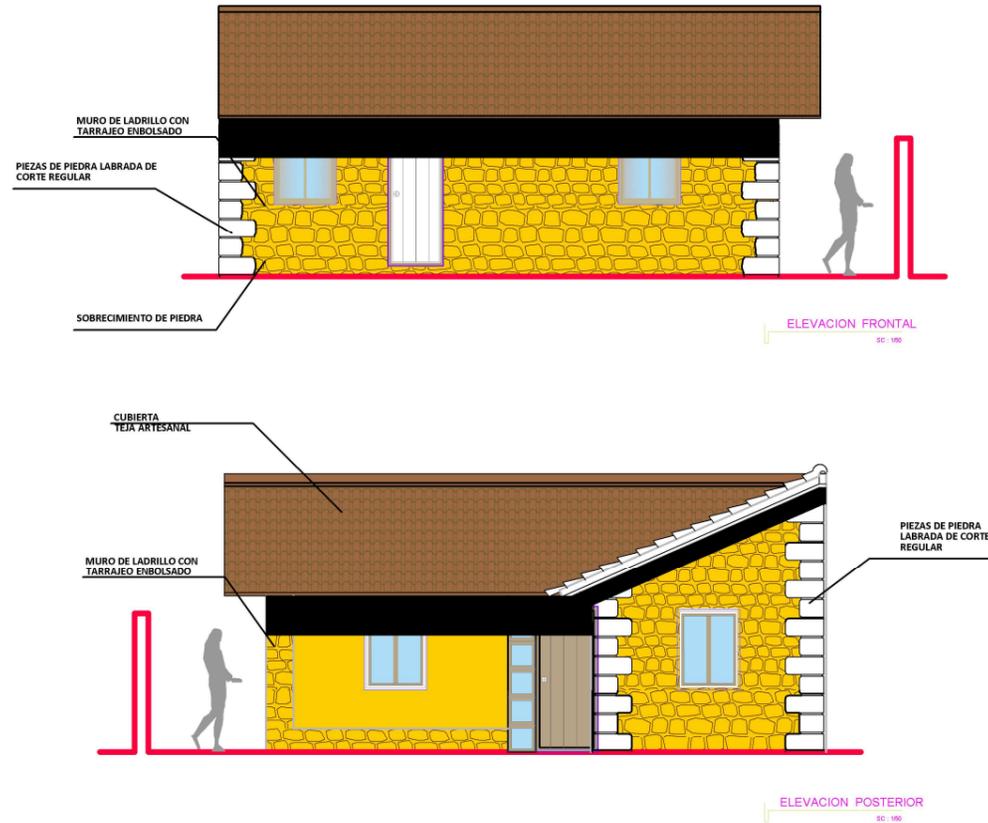

COMISIÓN DE COORDINACIÓN DE RECONSTRUCCIÓN Y REHABILITACIÓN DE LOS DISTRITOS AFECTADOS POR EL SISMO DEL 14 DE AGOSTO DEL 2016

SUBCOMISIÓN DE VIVIENDA

EQUIPO COLABORADOR:



PLANO:

ARQUITECTURA

EQUIPO TÉCNICO DE ELABORACIÓN DE PROYECTOS de la Subcomisión de vivienda.

- Agencia Española de Cooperación Internacional para el Desarrollo.
- Arq. Jose Carrión Carrillo
 - Arq. Rocio Cayllahua Yuca
- Universidad Católica de Santa María.
- Arq. Catherina Martin Valdivia
 - Ing. Victor Marquez Arrisueño
- Colegio de Arquitectos de Perú región Arequipa.
- Arq. Carlos Marcelo Berolatti de la Cuba
- Gerencia Regional de Vivienda, Construcción y Saneamiento.
- Arq. Victor Callisaya Llerena
 - Arq. Jaclyn Z. Fernandez Ocampo
 - Bach. Lenin A. Quispe Guerrero
 - Bach. Jaime B. Zamata Turpo

FECHA: 30 de Setiembre del 2016

ESCALA 1:50 | LAMINA 01 de 04