


PROYECTO DE VIVIENDA PROTOTIPO N° 1: VIVIENDA EN ADOBE

RECONSTRUCCIÓN VALLE DEL COLCA

VARIACIÓN - 1A PLANTA

AREA: 42.00 m²
PROVINCIA: CAYLLOMA

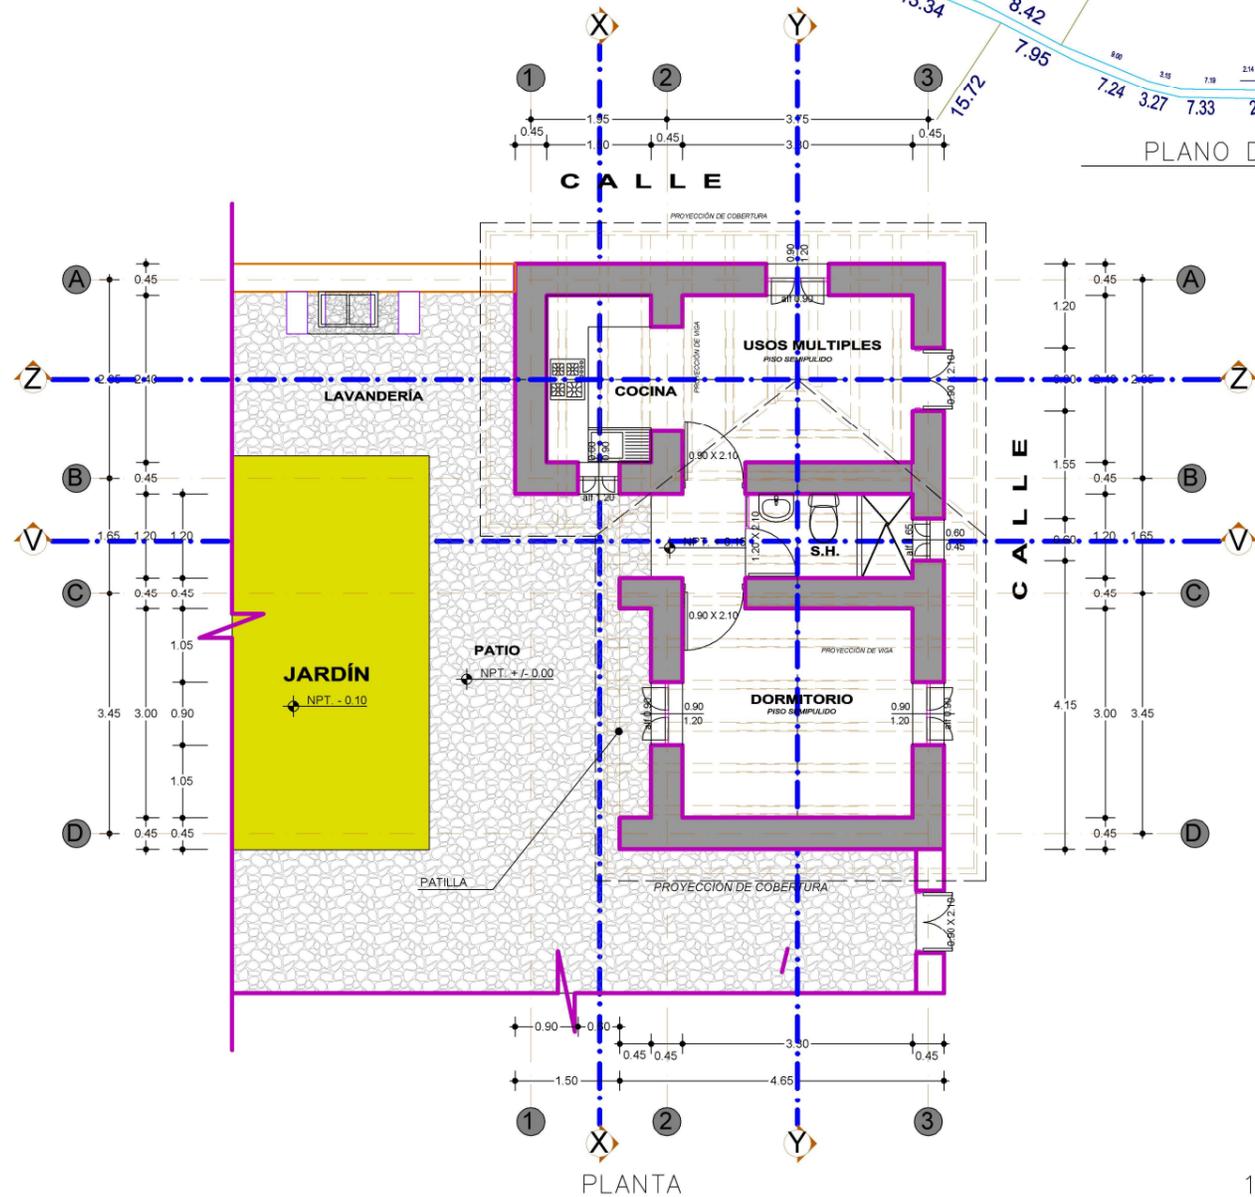

1:50

COMISIÓN DE COORDINACIÓN DE RECONSTRUCCIÓN Y REHABILITACIÓN DE LOS DISTRITOS AFECTADOS POR EL SISMO DEL 14 DE AGOSTO DEL 2016

SUBCOMISIÓN DE VIVIENDA

EQUIPO COLABORADOR: ELABORACIÓN DE PROYECTOS



PLANO:

ARQUITECTURA PLANTA

EQUIPO TÉCNICO DE ELABORACIÓN DE PROYECTOS de la Subcomisión de vivienda.

- Agencia Española de Cooperación Internacional para el Desarrollo.
- Arq. Jose Carrión Carrillo
 - Arq. Rocio Yeny Cayllahua Yuca
- Universidad Católica de Santa María.
- Arq. Catherina Martín Valdivia
 - Ing. Victor Marquez Arriusueño.
- Colegio de Arquitectos de Perú Región Arequipa.
- Arq. Carlos Marcello Berolatti de la Cuba
- Gerencia Regional de Vivienda, Construcción y Saneamiento.
- Arq. Victor Calisaya Llerena
 - Arq. Jaclyn Z. Fernandez Ocampo
 - Bach. Lenin A. Quispe Guerreros
 - Bach. Jaime B. Zamata Turpo

FECHA: 30 de Septiembre del 2016

ESCALA 1:50 LAMINA A - 01 de 03