



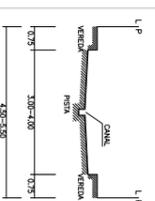


SECCION A-A
Escala: 1/100

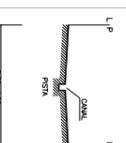


SECCION B-B
Escala: 1/100




SECCION C-C
Escala: 1/100

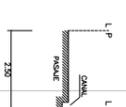

SECCION D-D
Escala: 1/100

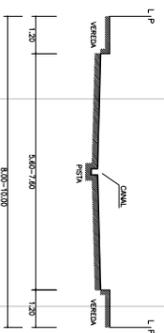

SECCION E-E
Escala: 1/100

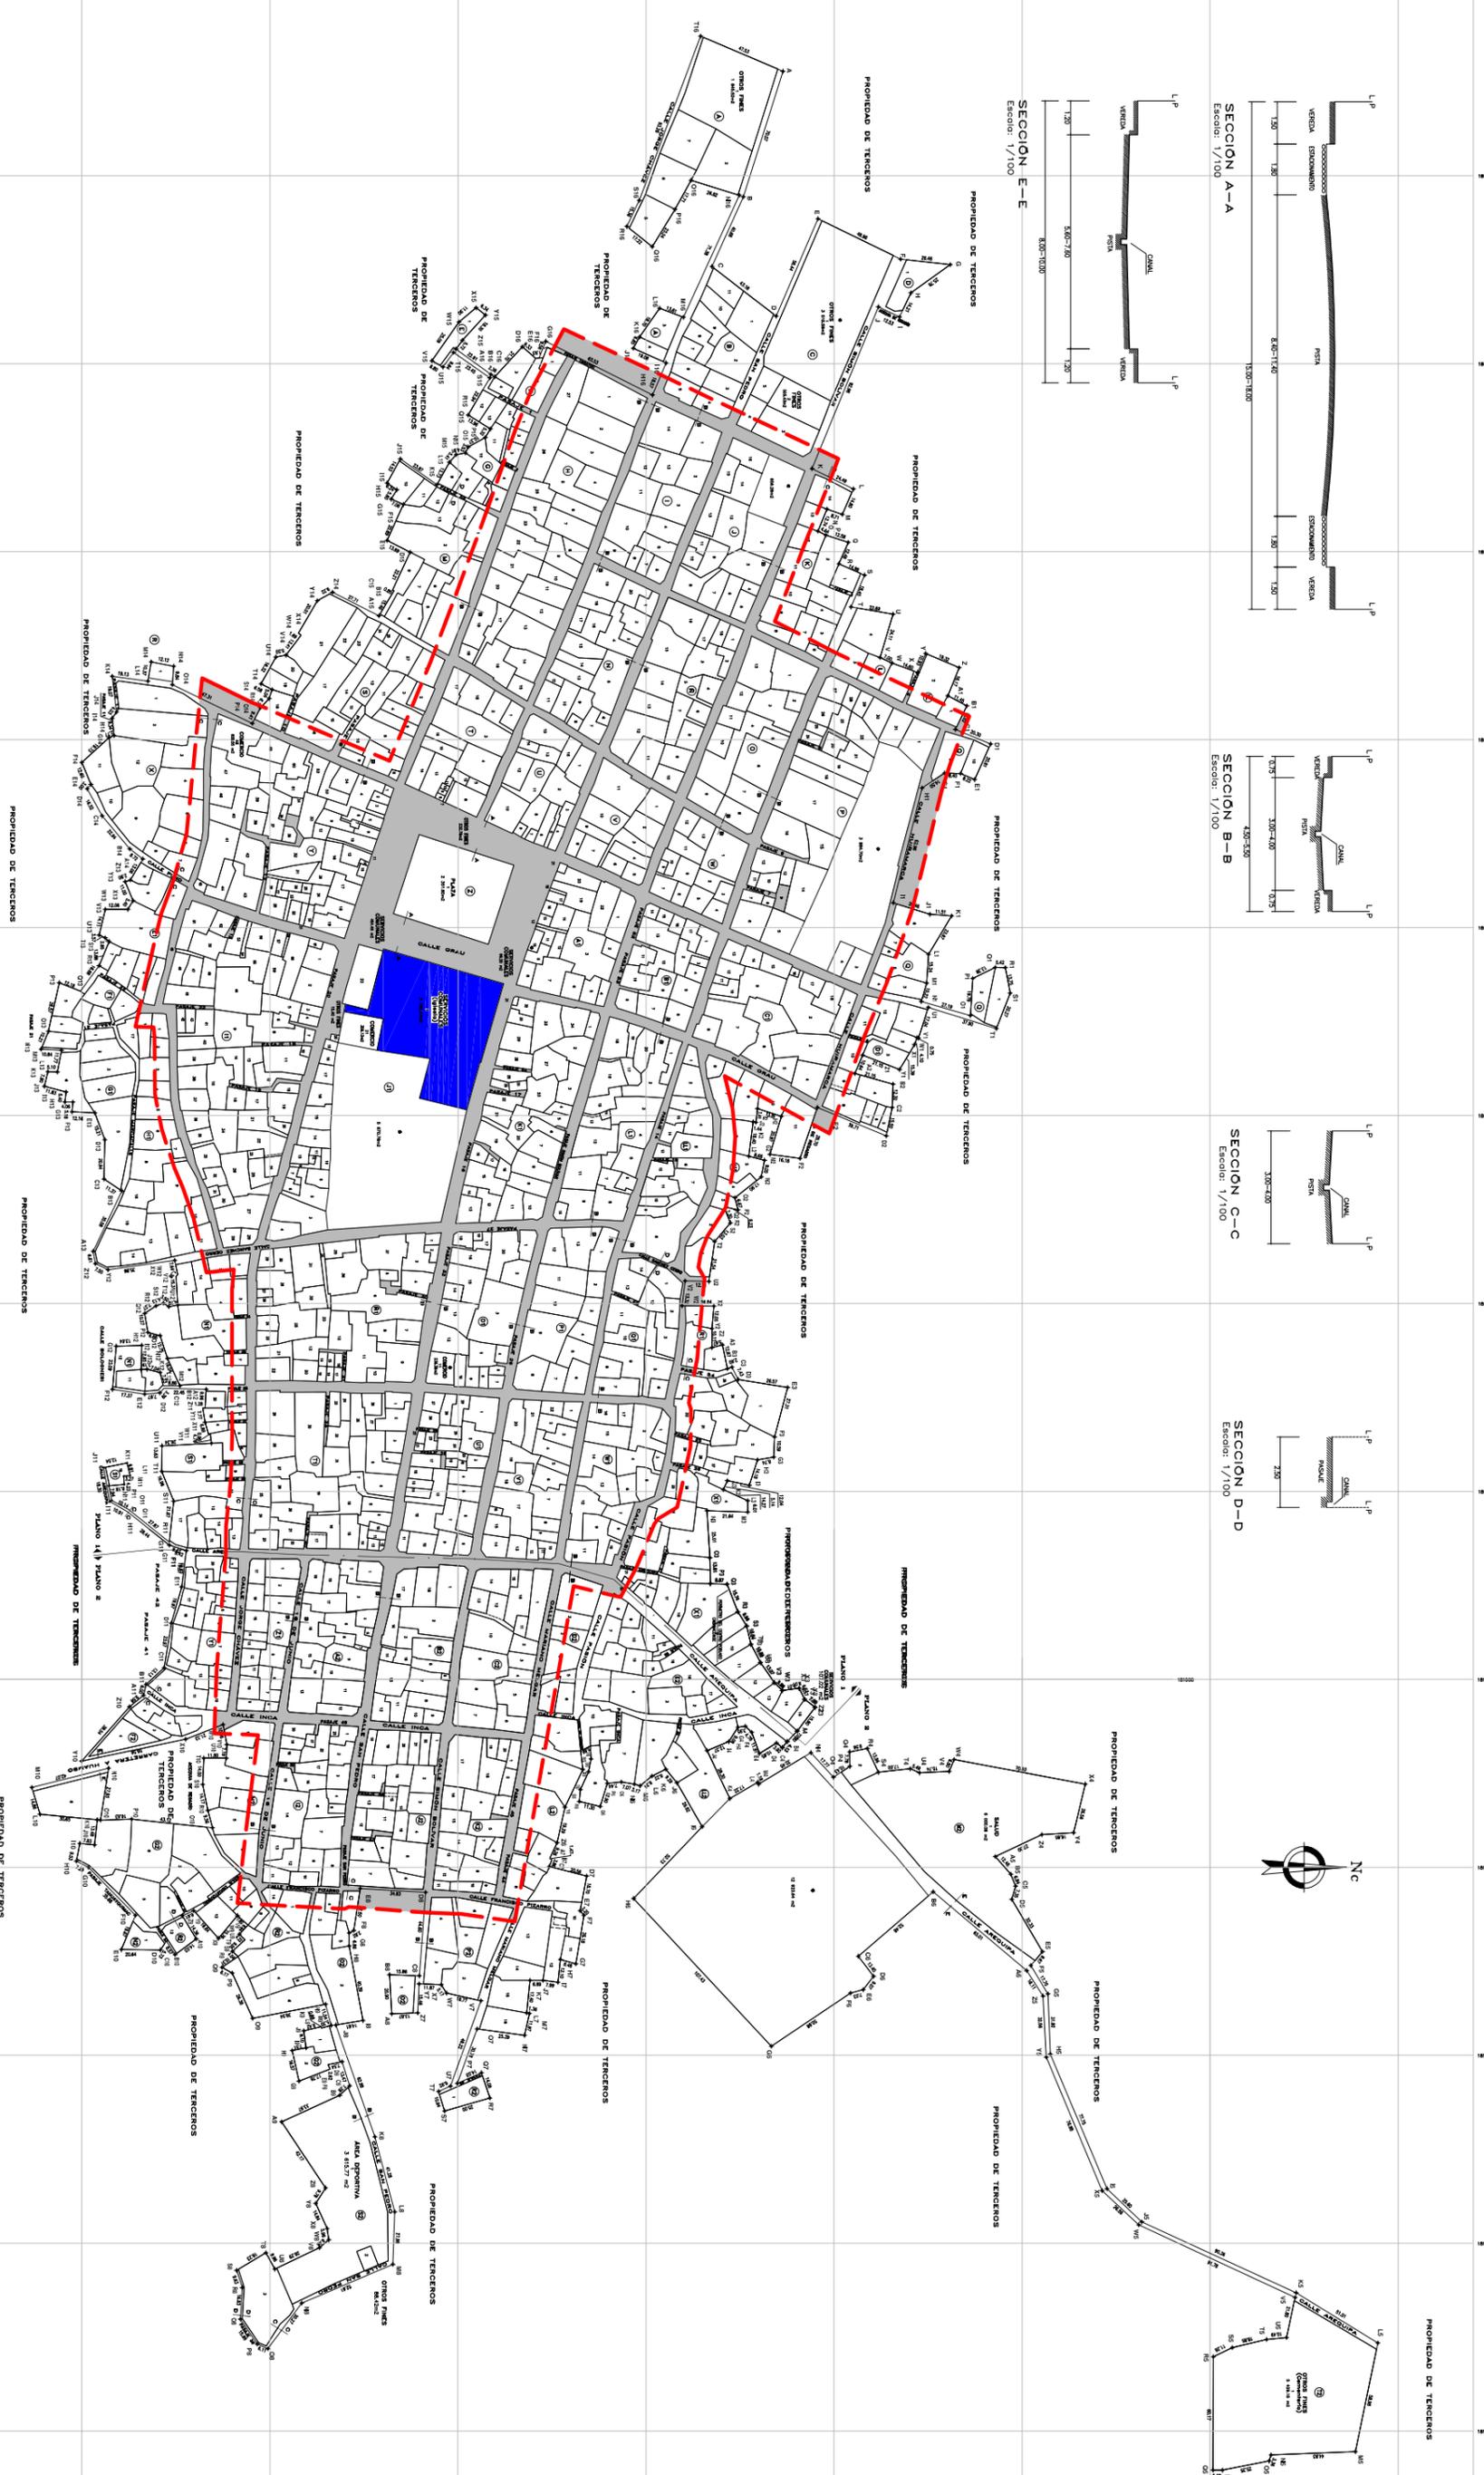

TRAZO URBANO

MONUMENTOS

DELIMITACION DEL TRAZO URBANO

PERÚ

Ministerio de Cultura

DIRECCION DESCONCENTRADA DE CULTURA-AREQUIPA

CABANAACONDE

TRAZADO Y LOTIZACION

DEPARTAMENTO	AREQUIPA	AREA TECNICA
PROVINCIA	CAYLLOMA	
DISTRITO	CABANAACONDE	
TITULO	040503	
COORDENADO POR RESOLUCION SERVIDOR	COORDENADO POR RESOLUCION SERVIDOR	
PLANO	TRAZADO Y LOTIZACION	
NUMERO DE PLANO	CA-01	
FECHA	18/07/2018	